

ВЕДОМОСТЬ ДВЕРНЫХ ПРОЕМОВ

ЭКСПЛИКАЦИЯ ПОМЕЩЕНИЙ

| № | Наименование | Площадь, м² |
|--------|--------------------|-------------|
| 1 | Прихожая и коридор | 11,80 |
| 2 | Гардеробная | 2,25 |
| 3 | Гардеробная | 2,95 |
| 4 | Ванная комната | 5,85 |
| 5 | Детская | 13,85 |
| 6 | Детская | 12,05 |
| 7 | Общая комната | 51,10 |
| 8 | Балкон | 6,40 |
| 9 | Спальня | 17,50 |
| 10 | Балкон | 9,25 |
| 11 | Кладовая | 1,65 |
| 12 | Ванная комната | 4,60 |
| 13 | Гардеробная | 3,00 |
| ИТОГО: | | 142,25 |


ПРИМЕЧАНИЯ:

1. Обмерочный чертеж выполнен на основе обмера квартиры по состоянию на _____ 2014 г.
2. Несоответствие настоящих размеров выполненным ранее проектным данным (альбомам, выпущенным иными проектными организациями; отдельным чертежам) считается допустимым.
3. Дальнейшее проектирование будет осуществляться в соответствии с данным чертежом.
4. В ходе проектирования и реализации проекта в данный чертеж могут вноситься незначительные изменения.
5. Высота дверей – 2300 мм.
6. Все размеры уточняются в процессе строительно-монтажных работ.

| | | | | |
|--|---------------|---------------------------|---------|--------|
| Дизайнер | Круглова Н.В. | ВЕДОМОСТЬ ДВЕРНЫХ ПРОЕМОВ | | |
| Заказчик | Ковтун Е.В. | | | |
| ДИЗАЙН-ПРОЕКТ ИНТЕРЬЕРА КВАРТИРЫ по адресу: г.Москва, ул.Кастанавская | | без масштаба | Лист 13 | Листов |
| | | | | |

ПРОЕМЫ (ВхШ, мм)

| | |
|-----|------------|
| Д1 | 2100 x 900 |
| Д2 | 2400 x 700 |
| Д3 | 2400 x 700 |
| Д4 | 2400 x 700 |
| Д5 | 2400 x 800 |
| Д6 | 2300 x 800 |
| Д7 | 2400 x 800 |
| Д8 | 2400 x 700 |
| Д9 | 2400 x 700 |
| Д10 | 2400 x 700 |

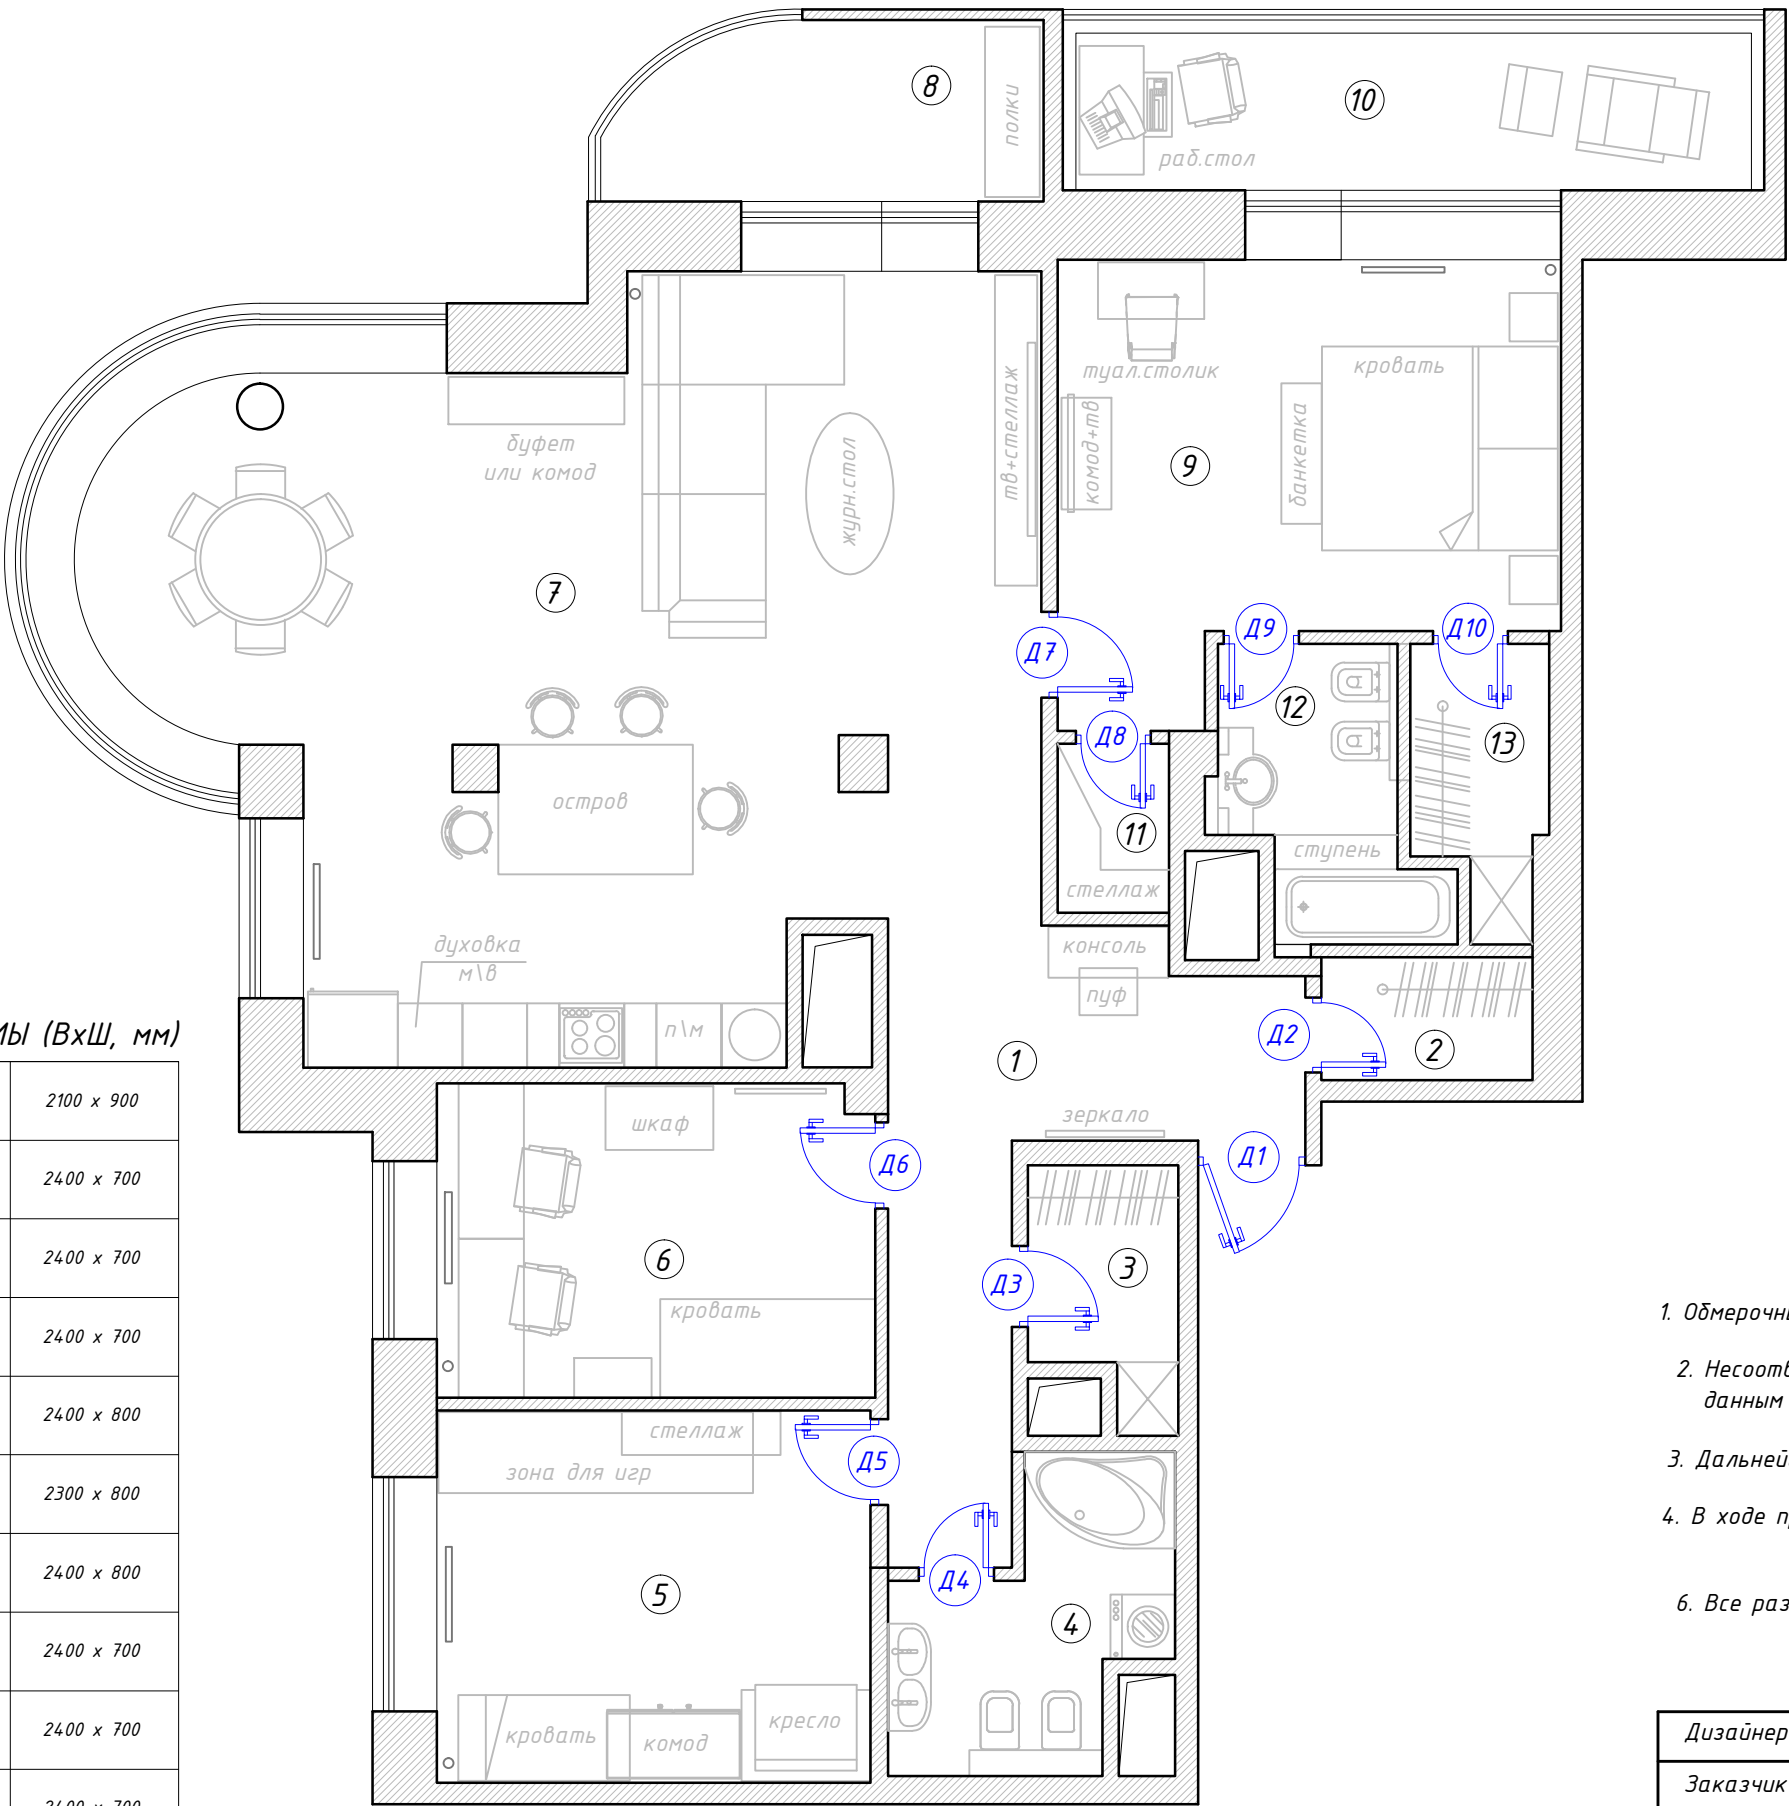

Согласовано

Взам. инв. №

Подп. и дата

Инв. № подл.