
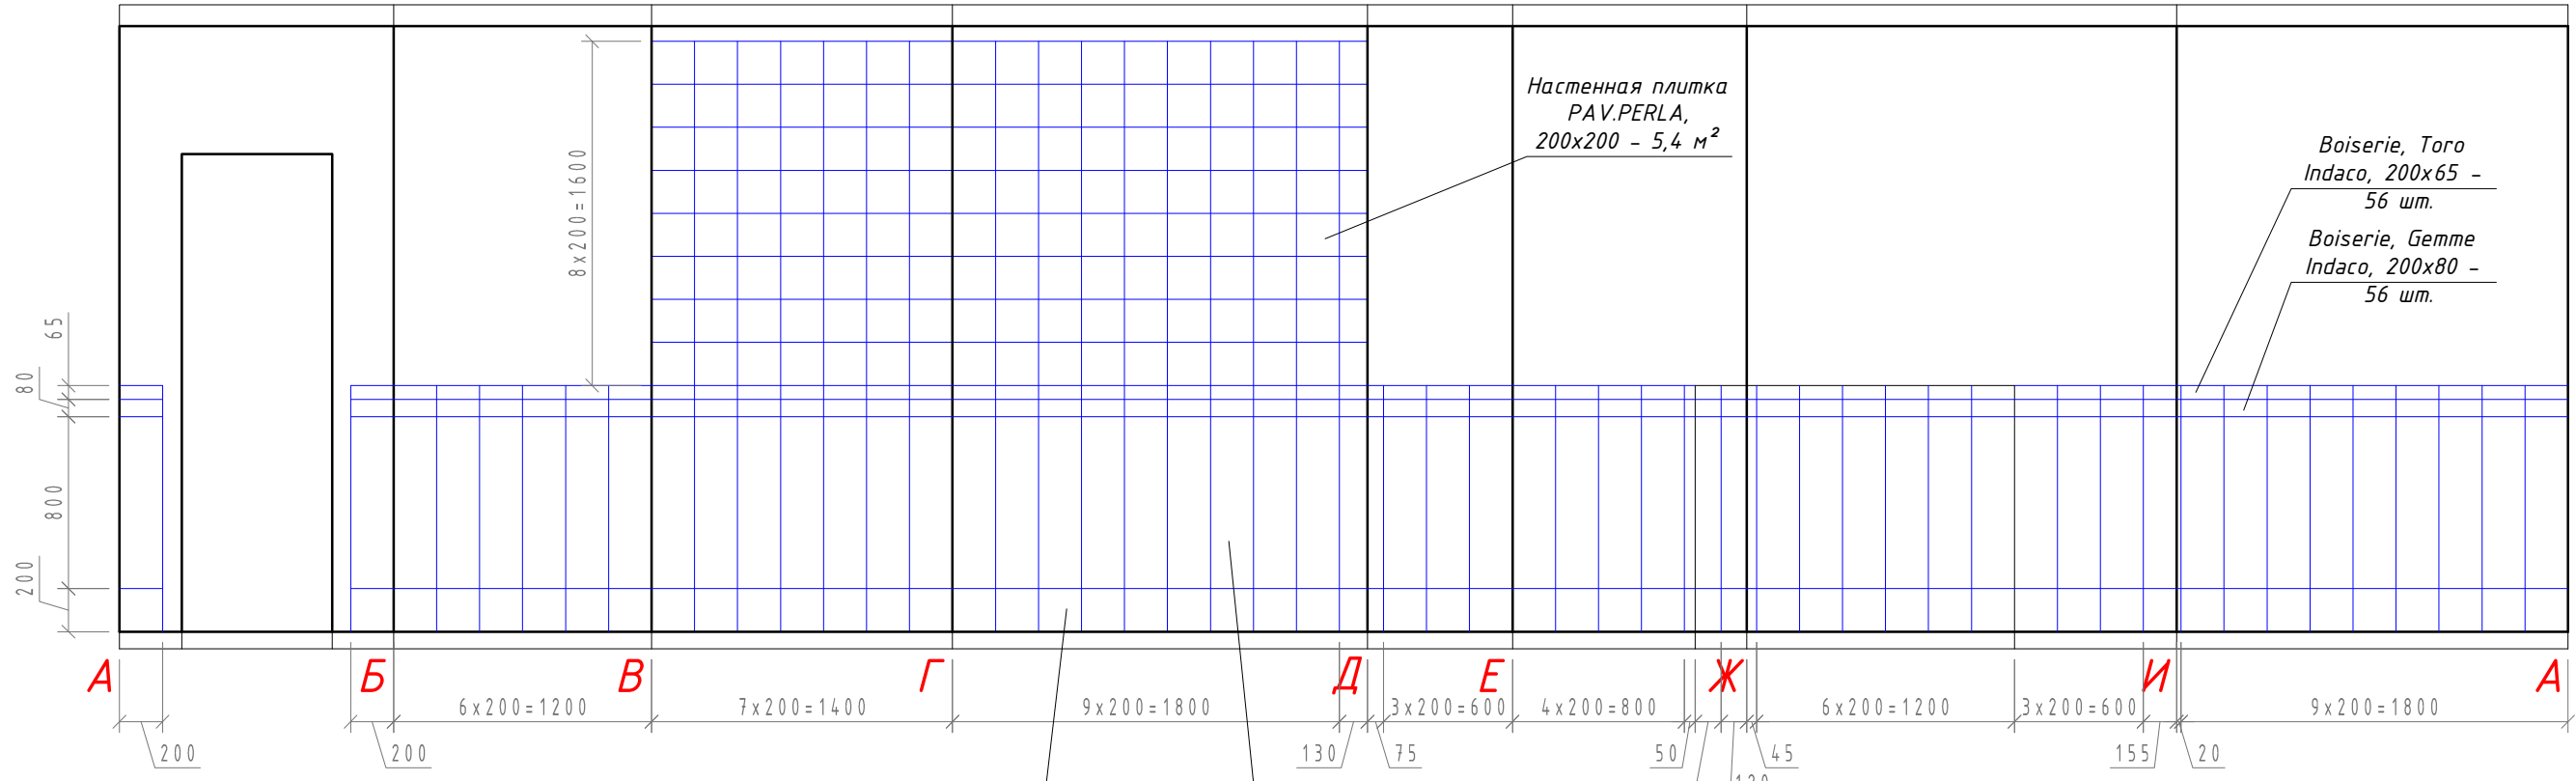


РАЗВЕРТКА СТЕН ПОМЕЩЕНИЯ 4

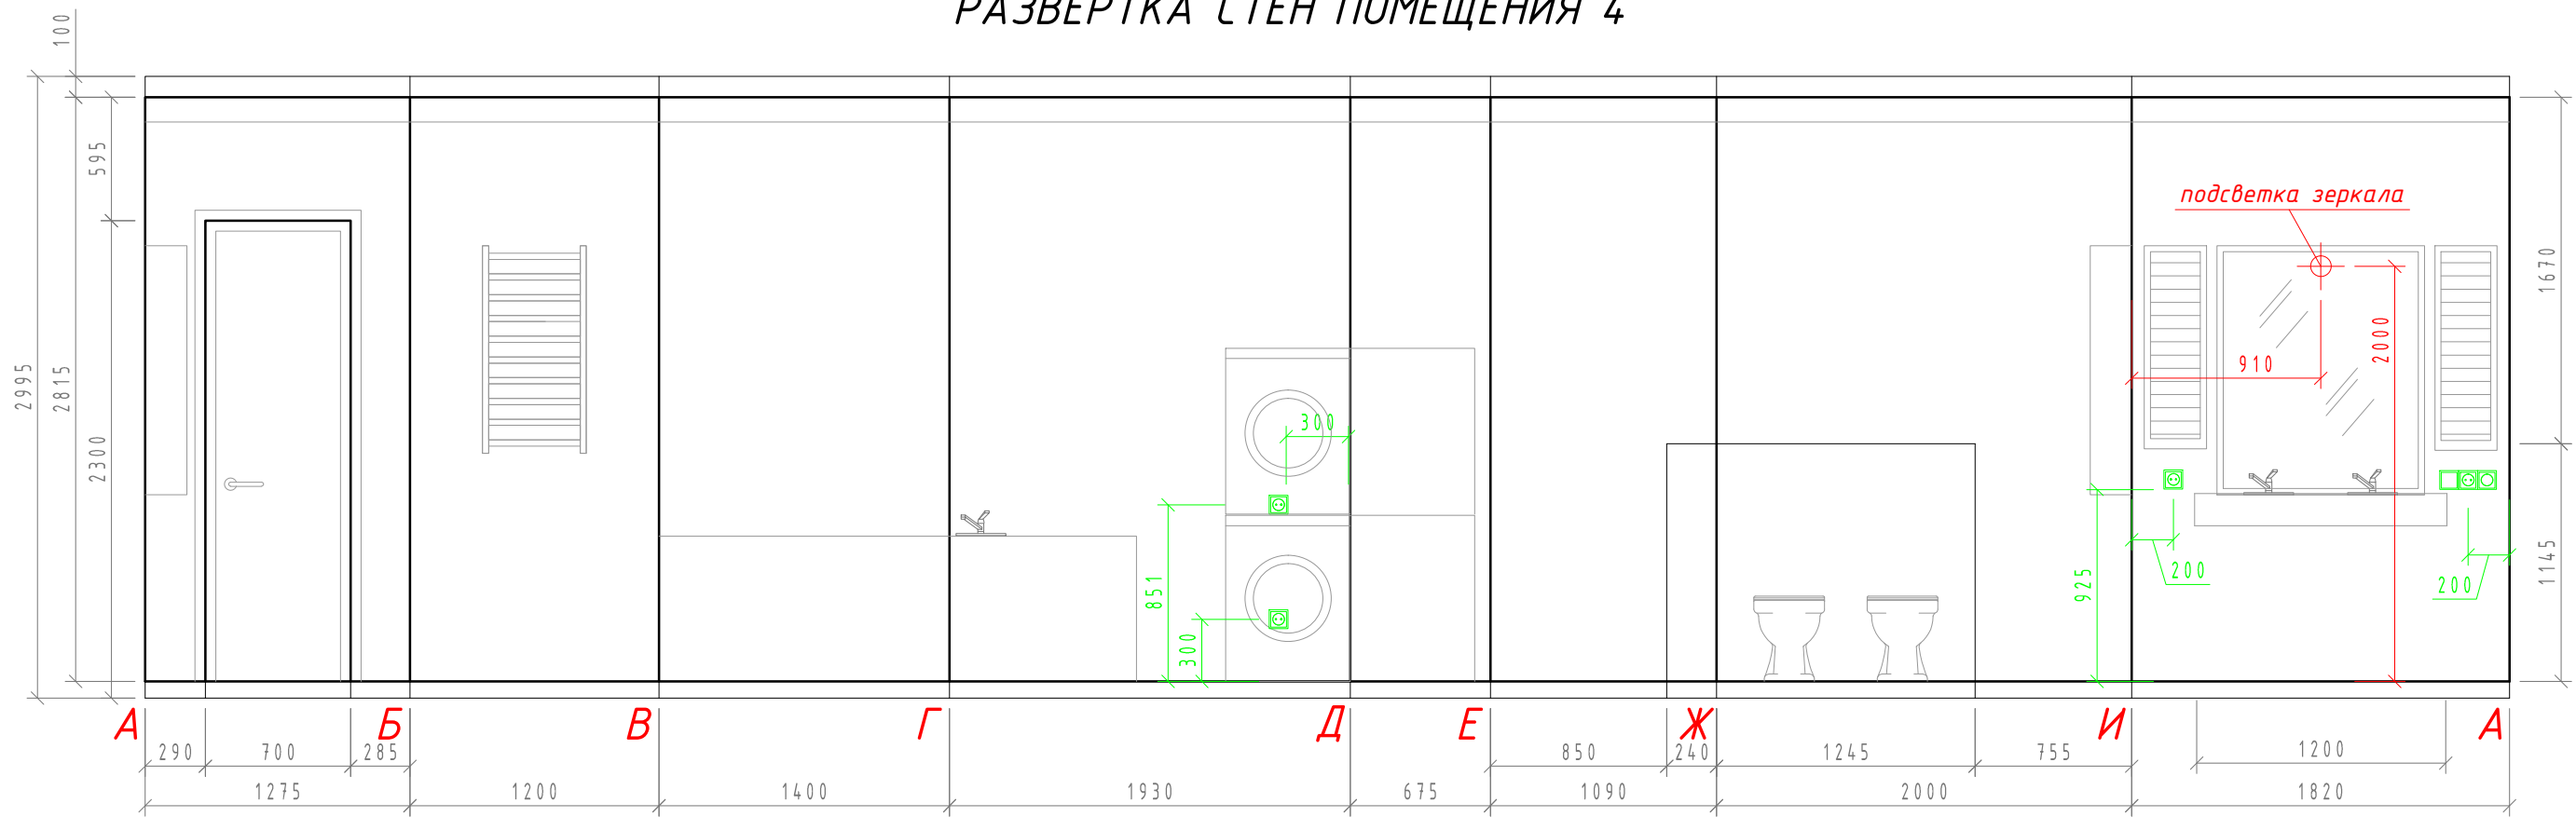

Настенная плитка  
PAV.PERLA,  
200x200 - 5,4 м<sup>2</sup>

Boiserie, Toro  
Indaco, 200x65 -  
56 шт.  
Boiserie, Gemme  
Indaco, 200x80 -  
56 шт.

Boiserie, ZOCCOLO  
INDACO, 200x200 -  
56 шт.

Boiserie, Bianco  
Matt, 200x800 -  
56 шт.

Дизайнер	Круглова Н.В.	РАЗВЕРТКА СТЕН ПОМЕЩЕНИЯ 4		
Заказчик	Ковтун Е.В.			
ДИЗАЙН-ПРОЕКТ ИНТЕРЬЕРА КВАРТИРЫ, по адресу: г.Москва, ул.Кастаневская		без масштаба	Лист 16	Листов