


С о г л а с о в а н о

Взам. инв. N

Подп. и дата

Инв. N подл.

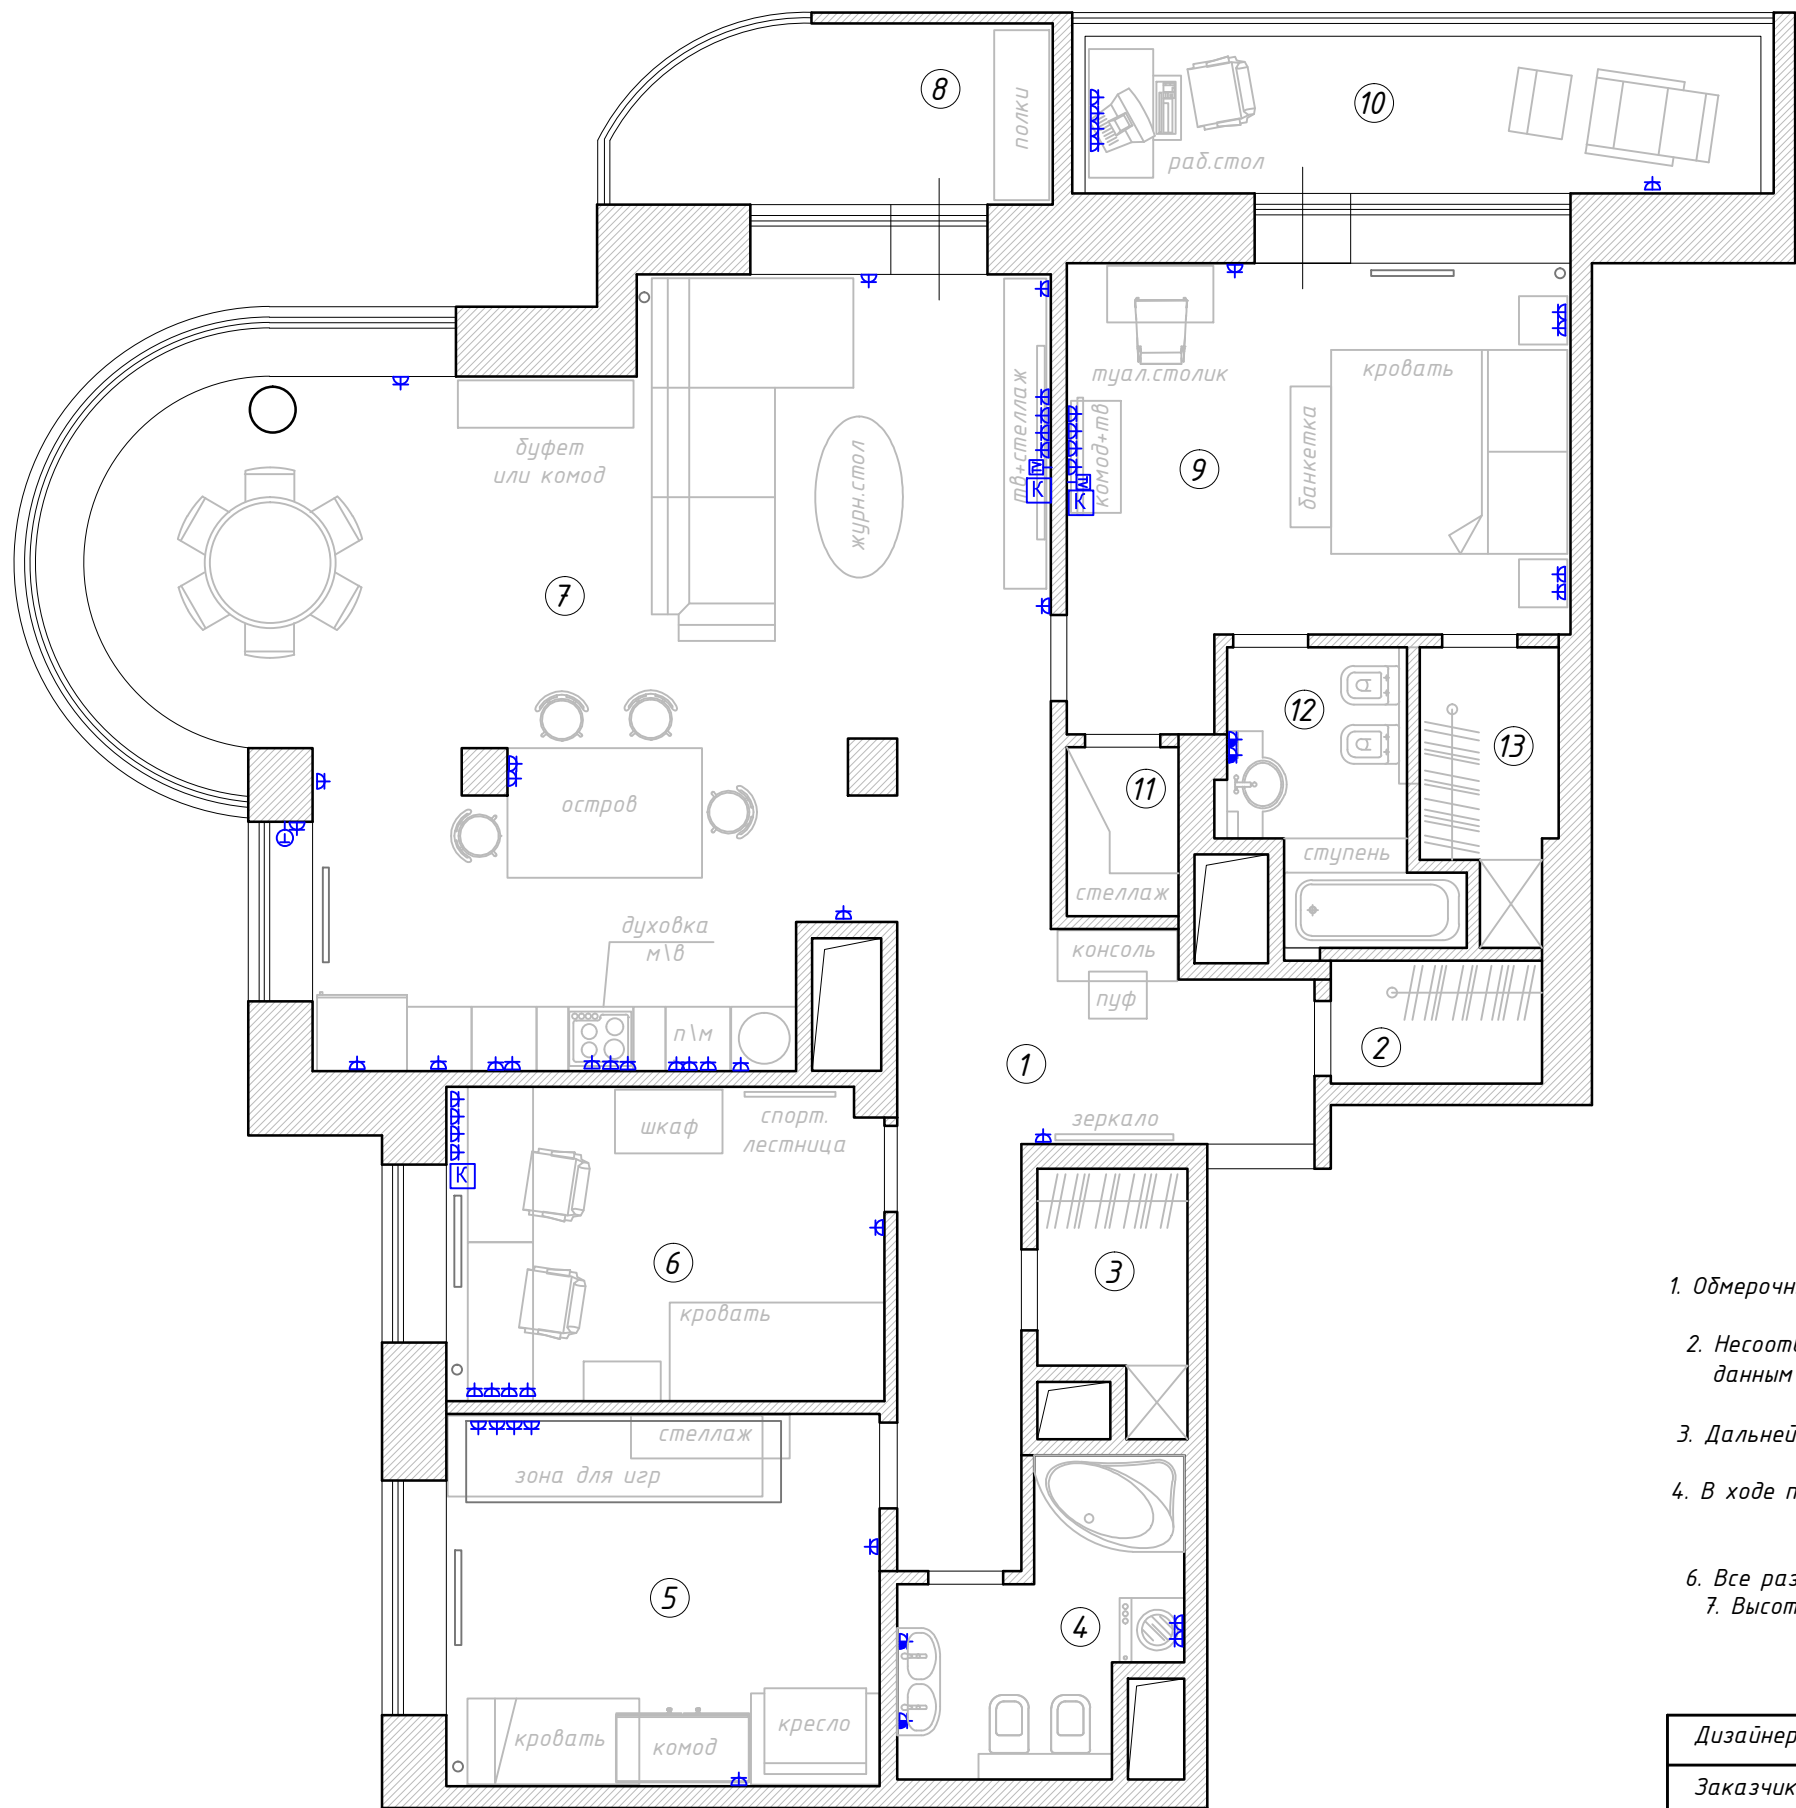

ПЛАН РАССТАНОВКИ РОЗЕТОК

ЭКСПЛИКАЦИЯ ПОМЕЩЕНИЙ

№	Наименование	Площадь, м ²
1	Прихожая и коридор	11,80
2	Гардеробная	2,25
3	Гардеробная	2,95
4	Ванная комната	5,85
5	Детская	13,85
6	Детская	12,05
7	Общая комната	51,10
8	Балкон	6,40
9	Спальня	17,50
10	Балкон	9,25
11	Кладовая	1,65
12	Ванная комната	4,60
13	Гардеробная	3,00
ИТОГО:		142,25

УСЛОВНЫЕ ОБОЗНАЧЕНИЯ

- розетка 220 В
- розетка с влагозащитной крышкой
- выход ТВ-антенны
- розетка телефонная
- розетка выхода интернет-кабеля

ПРИМЕЧАНИЯ:

- Обмерочный чертеж выполнен на основе обмера квартиры по состоянию на 2014 г.
- Несоответствие настоящих размеров выполненным ранее проектным данным (альбомам, выпущенным иными проектными организациями; отдельным чертежам) считается допустимым.
- Дальнейшее проектирование будет осуществляться в соответствии с данным чертежом.
- В ходе проектирования и реализации проекта в данный чертеж могут вноситься незначительные изменения.
- Высота дверей – 2100 мм.
- Все размеры уточняются в процессе строительно-монтажных работ.
- Высота расположения розеток над уровнем пола – 300 мм, кроме указанных отдельно.

Дизайнер	Круглова Н.В.	ПЛАН РАССТАНОВКИ РОЗЕТОК		
Заказчик	Ковтун Е.В.			
ДИЗАЙН-ПРОЕКТ ИНТЕРЬЕРА КВАРТИРЫ по адресу: г.Москва, ул.Кастанеевская		без масштаба	Лист 12	Листов