


ПЛАН ПОЛА

ЭКСПЛИКАЦИЯ ПОМЕЩЕНИЙ

№	Наименование	Площадь, м ²
1	Прихожая и коридор	11,80
2	Гардеробная	2,25
3	Гардеробная	2,95
4	Ванная комната	5,85
5	Детская	13,85
6	Детская	12,05
7	Общая комната	51,10
8	Балкон	6,40
9	Спальня	17,50
10	Балкон	9,25
11	Кладовая	1,65
12	Ванная комната	4,60
13	Гардеробная	3,00
ИТОГО:		142,25

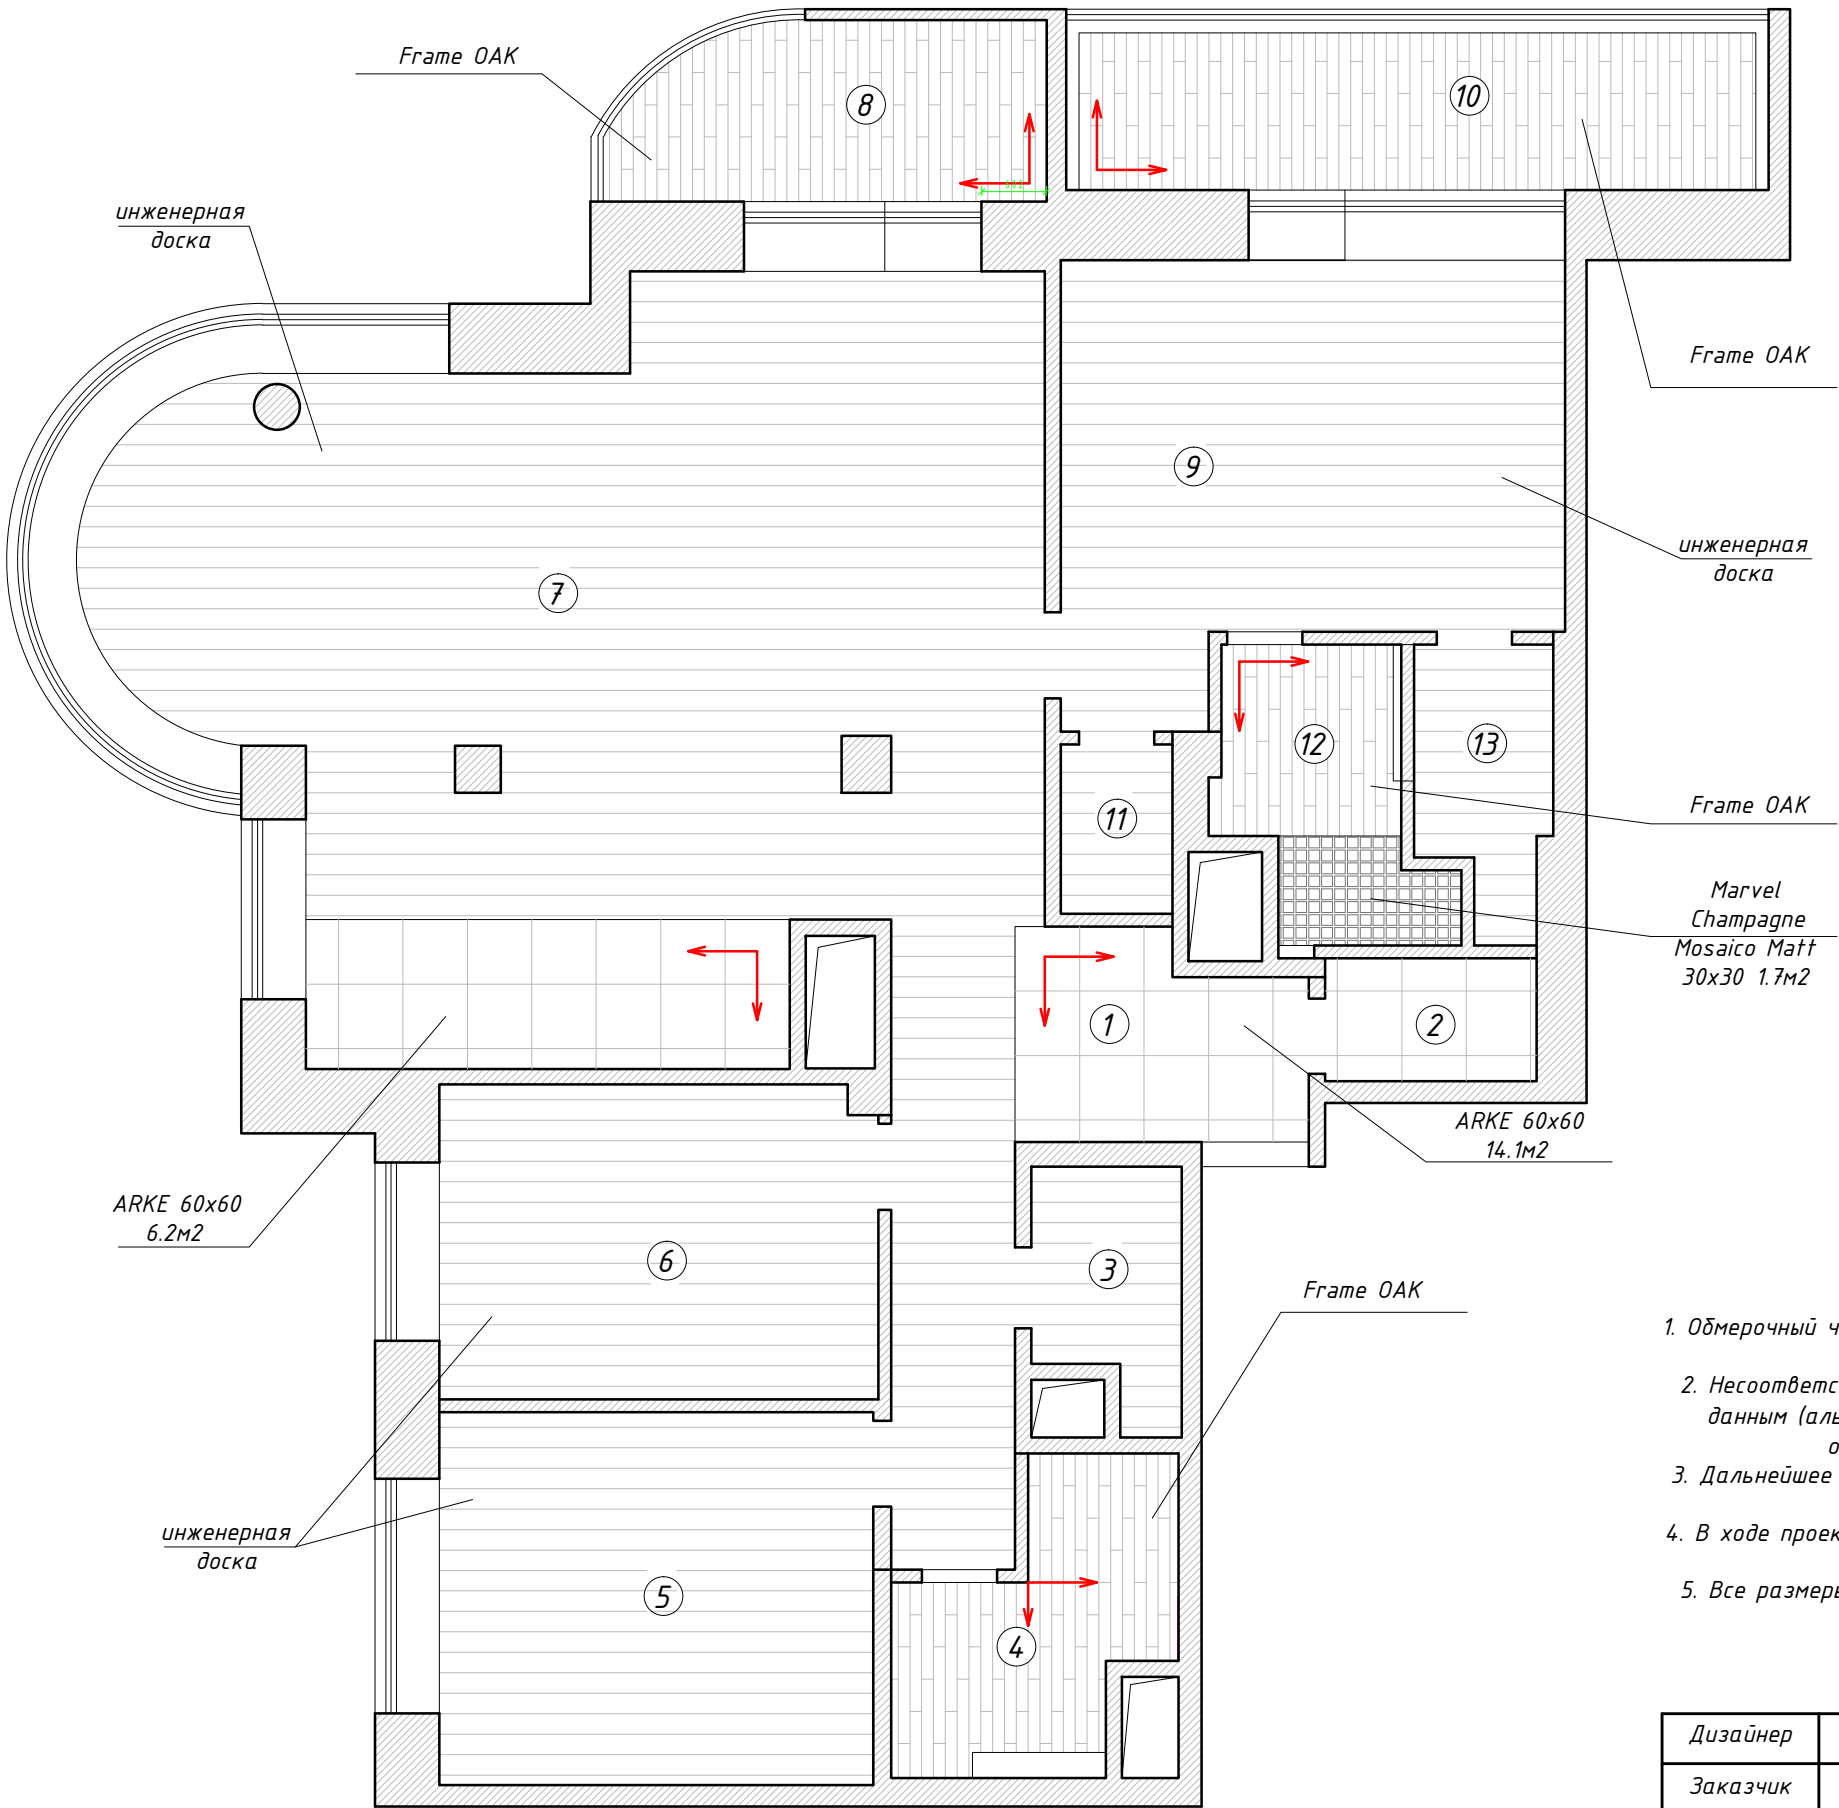

- ПРИМЕЧАНИЯ:
- Обмерочный чертеж выполнен на основе обмера квартиры по состоянию на _____ 2014 г.
 - Несоответствие настоящих размеров выполненным ранее проектным данным (альбомам, выпущенным иными проектными организациями; отдельным чертежам) считается допустимым.
 - Дальнейшее проектирование будет осуществляться в соответствии с данным чертежом.
 - В ходе проектирования и реализации проекта в данный чертеж могут вноситься незначительные изменения.
 - Все размеры уточняются в процессе строительно-монтажных работ.

Дизайнер	Круглова Н.В.	ПЛАН ПОЛА		
Заказчик	Ковтун Е.В.			
ДИЗАЙН-ПРОЕКТ ИНТЕРЬЕРА КВАРТИРЫ по адресу: г.Москва, ул.Кастанавская		без масштаба	Лист 7	Листов

С о г л а с о в а н о			
Взам. инв. N		Подп. и дата	
Инв. N подл.			